Estaca: 5
Cota do terreno: 403,558
Estaca: 10
Cota do terreno: 410,346
Estaca: 13
Cota do terreno: 410,207
Estaca: 18
Cota do terreno: 410,945
Estaca: 21+18,683
Cota do terreno: 411,133
Estaca: 24+13,938
Cota do terreno: 418,944
Estaca: 26+19,531
Cota do terreno: 424,479
Estaca: 29
Cota do terreno: 431,475
Estaca: 30+7,890
Cota do terreno: 433,237
Estaca: 4
Cota do terreno: 400,532
Estaca: 9+3,907
Cota do terreno: 410,033
Estaca: 12+16,256
Cota do terreno: 410,191
Estaca: 17
Cota do terreno: 410,619
Estaca: 21+16,956
Cota do terreno: 411,042
Estaca: 24+4,953
Cota do terreno: 417,655
Estaca: 26+11,165
Cota do terreno: 423,617
Estaca: 28
Cota do terreno: 427,789
Estaca: 30
Cota do terreno: 432,940
Estaca: 3+16,217
Cota do terreno: 399,997
Estaca: 9
Cota do terreno: 409,988
Estaca: 12+12,935
Cota do terreno: 410,177
Estaca: 16
Cota do terreno: 410,454
Estaca: 21+1,065
Cota do terreno: 412,433
Estaca: 24
Cota do terreno: 416,976
Estaca: 26+9,023
Cota do terreno: 423,411
Estaca: 27
Cota do terreno: 424,545
Estaca: 29+9,099
Cota do terreno: 432,679
Cotas do Terreno

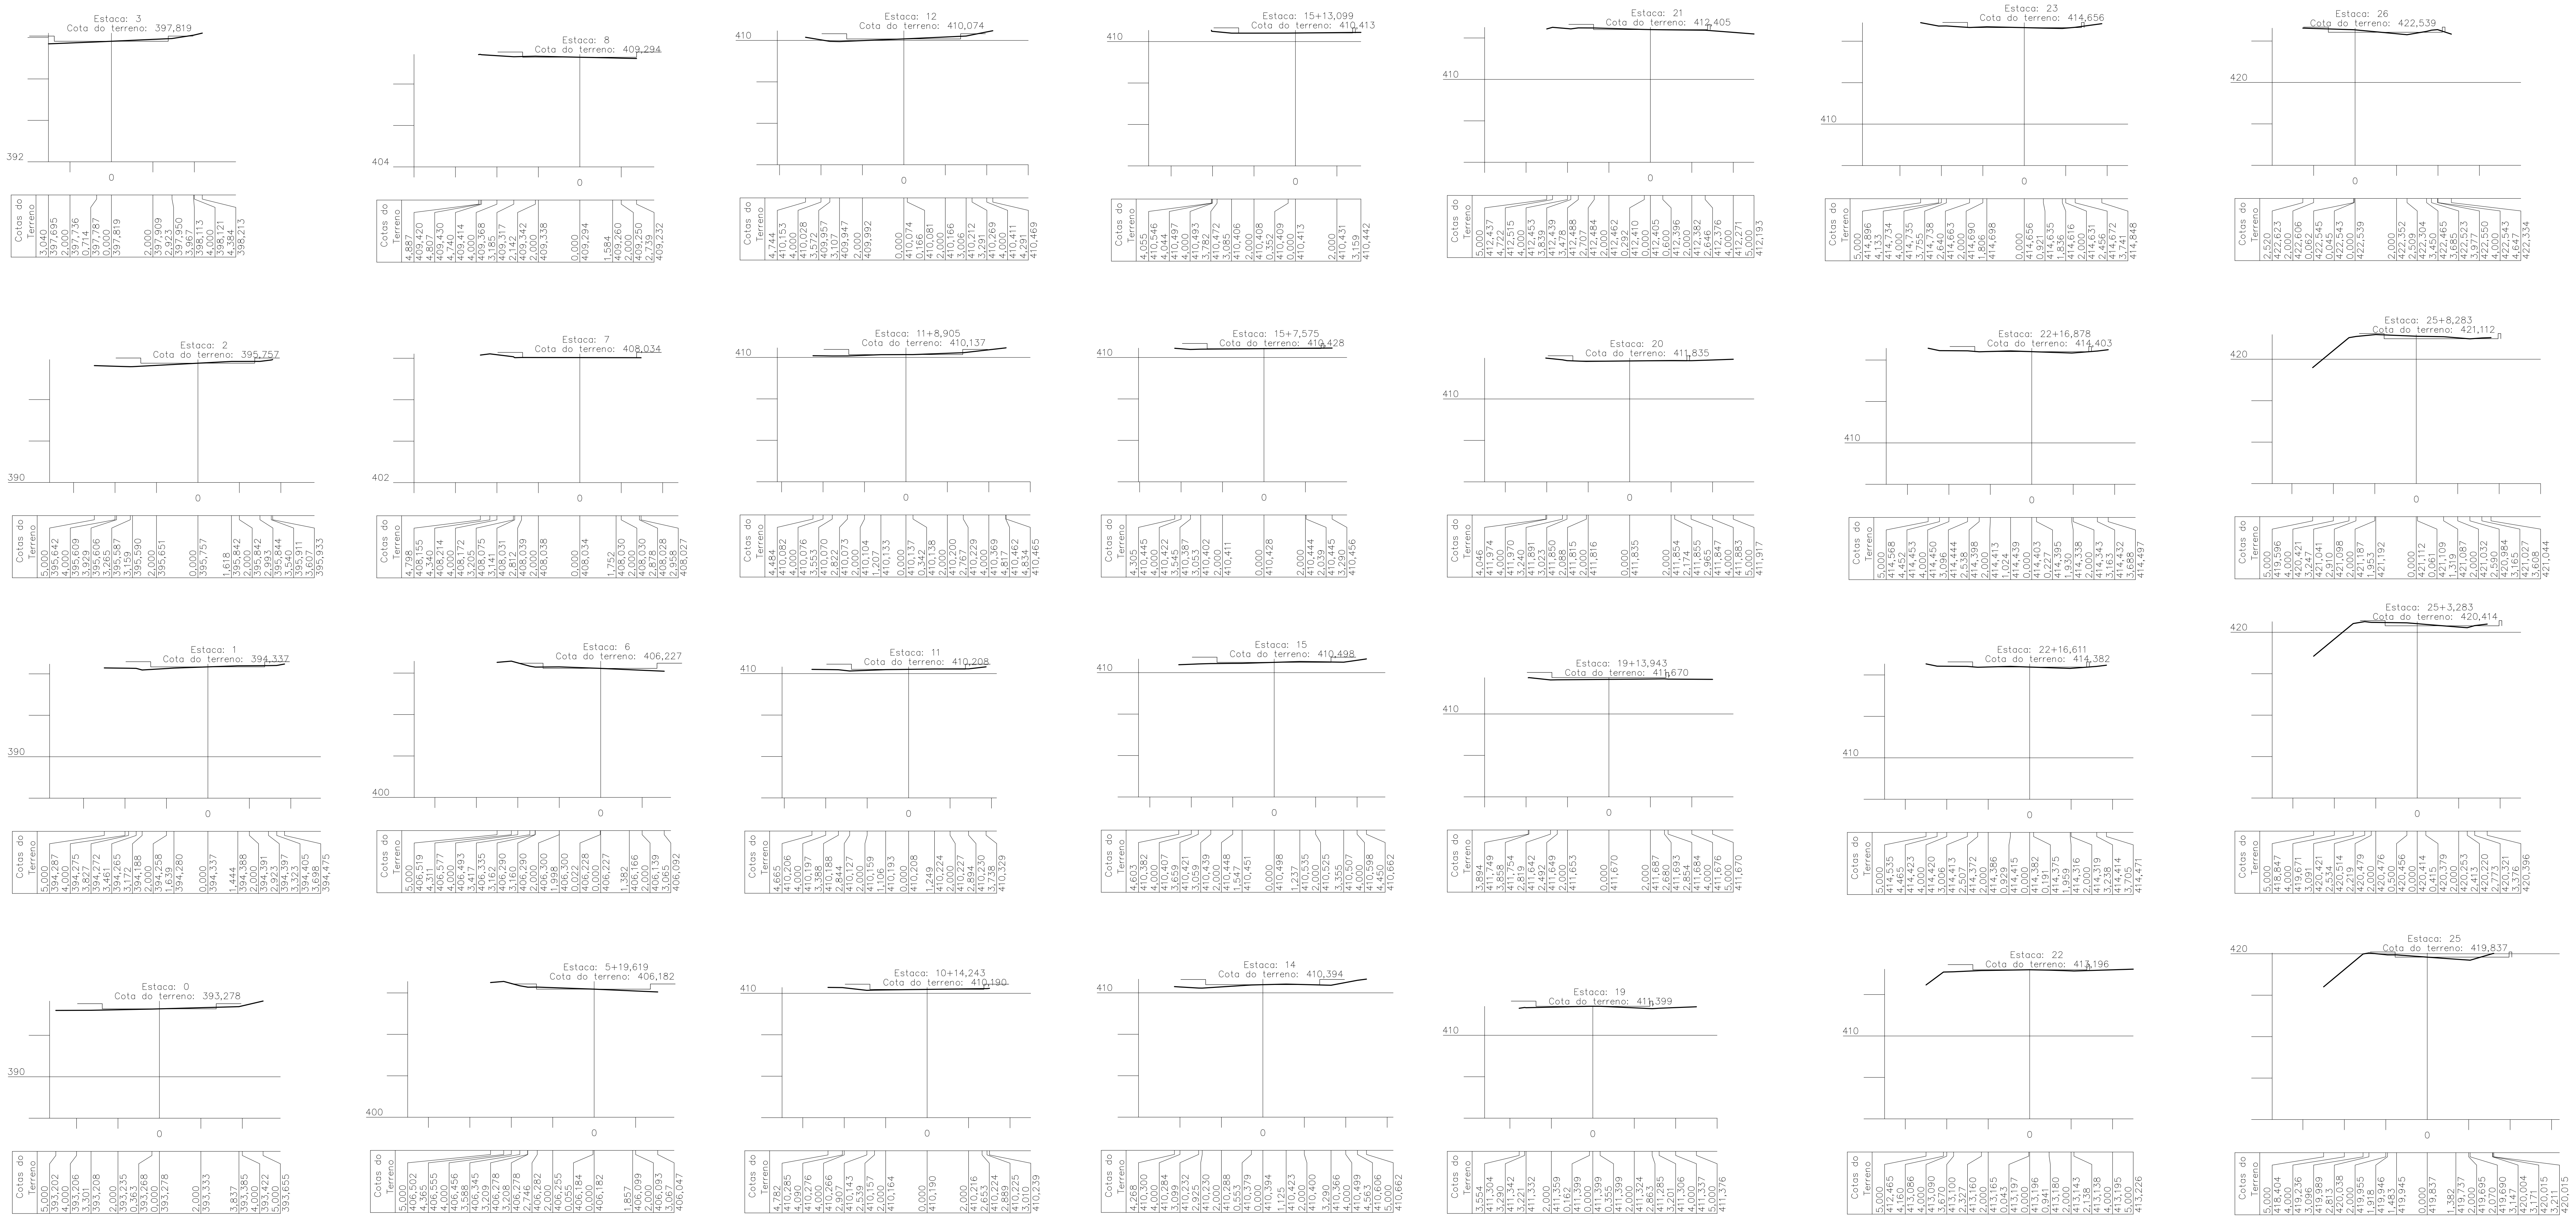
Estaca: 3
Cota do terreno: 397,819
Estaca: 8
Cota do terreno: 409,294
Estaca: 12
Cota do terreno: 410,074
Estaca: 15+13,099
Cota do terreno: 410,413
Estaca: 21
Cota do terreno: 412,405
Estaca: 23
Cota do terreno: 414,656
Estaca: 26
Cota do terreno: 422,539
Estaca: 2
Cota do terreno: 395,757
Estaca: 7
Cota do terreno: 408,034
Estaca: 11+8,905
Cota do terreno: 410,137
Estaca: 15+7,575
Cota do terreno: 410,428
Estaca: 20
Cota do terreno: 411,835
Estaca: 22+16,878
Cota do terreno: 414,403
Estaca: 25+8,283
Cota do terreno: 421,112
Estaca: 1
Cota do terreno: 394,337
Estaca: 6
Cota do terreno: 406,227
Estaca: 11
Cota do terreno: 410,208
Estaca: 15
Cota do terreno: 410,498
Estaca: 19+13,943
Cota do terreno: 411,670
Estaca: 22+16,611
Cota do terreno: 414,382
Estaca: 25+3,283
Cota do terreno: 420,414
Estaca: 0
Cota do terreno: 393,278
Estaca: 5+19,619
Cota do terreno: 406,182
Estaca: 10+14,243
Cota do terreno: 410,190
Estaca: 14
Cota do terreno: 410,394
Estaca: 19
Cota do terreno: 411,399
Estaca: 22
Cota do terreno: 413,196
Estaca: 25
Cota do terreno: 419,837
Cotas do Terreno

PROJETO DE ENGENHARIA

PRANCHA:
04/12

OBRA: PAVIMENTAÇÃO E QUALIFICAÇÃO VIÁRIA NO PERÍMETRO
URBANO DO MUNICÍPIO DE PIRAÍ / RJ
Instrumento: 945905/2023 (trecho 1)

ESCALA: 1/200
DATA: AGOSTO/2025
DESENHO:
TÍTULO: PERFIS TRANSVERSAIS - E00 A E29 (trecho 1)

AUTOR: SECRETARIA MUNICIPAL DE OBRAS, URBANISMO E HABITAÇÃO

SOLICITADO POR: SECRETARIA MUNICIPAL DE OBRAS, URBANISMO E HABITAÇÃO

Sec. de Obras e Desenv. Urbano
Prefeitura Municipal de Piraí
Aprovo, em 06/08/2025
Processo nº ____ de 2025
Flávio de Souza Coelho
Ag. Admin. Mat: 5961
Arquiteto e Urbanista
CAU A110931-6

LOCALIZAÇÃO:
ESTRADA JOÃO BRITO JUNIOR, ARROZAL, 3º DISTRITO, PIRAÍ-RJ.

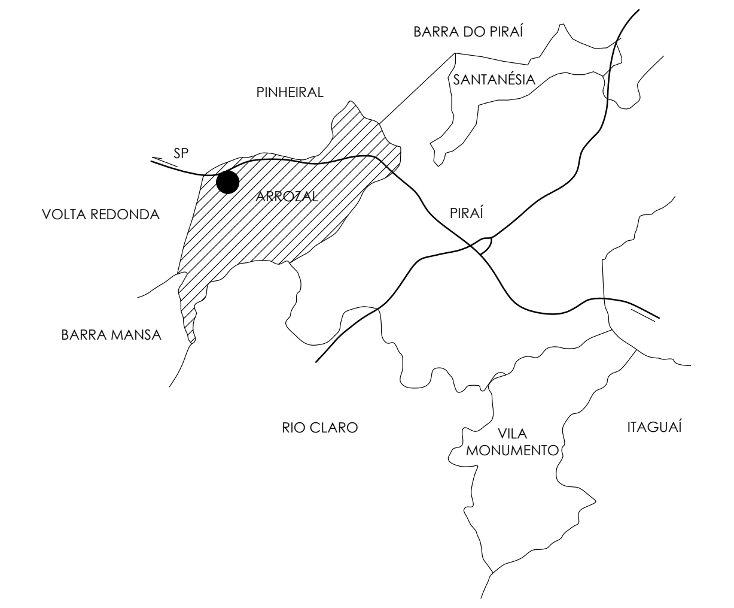
BARRA DO PIRAÍ
SANTANÉSIA
PINHEIRAL
SP
VOLTA REDONDA
ARROZAL
PIRAÍ
BARRA MANSA
RIO CLARO
VILA MONUMENTO
ITAGUAÍ

REVISÃO: 004

PREFEITURA MUNICIPAL DE PIRAÍ

SECRETARIA MUNICIPAL DE OBRAS, URBANISMO E HABITAÇÃO

PREFEITURA DE PIRAÍ
COMPROMISSO COM SEU FUTURO

João de Paula Junior
ENG.º CIVIL JOÃO DE PAULA JUNIOR - CREA Nº46971-D - AUTOR DO PROJETO
GERENTE DE GESTÃO ESTRATÉGICA

ALEXSANDRO SENA SILVA,
SECRETÁRIO DE OBRAS, URBANISMO E HABITAÇÃO

O:\PROJETOS_Projetos 2025\Pavimentação João Brito_Convênio\Projetos João Brito Jr - Revisão 02 _ Agosto\Trecho 01_Rev. 02_ Agosto