


SINALIZAÇÃO HORIZONTAL					
CÓDIGO	DESCRIÇÃO	COR	LARGURA	EXTENSÃO	ÁREA
-	Ondulação transversal "saliência ou lombada"	Amarela 10 YR 7,5/14	1,5m	21,20m	31,80m²
LFO-1	Linhas de divisão de fluxos apostas Tipo: simples contínua	Amarela 10 YR 7,5/14	0,10cm	724,26m	72,42m²
LFO-2	Linhas de divisão de fluxos apostas Tipo: simples seccionada	Amarela 10 YR 7,5/14	0,10cm	42,43m	4,24m²
LBO	Linhas de bordo Tipo: simples contínua	Branca N 9,5	0,10cm	2,096,86m	209,68m²
LRE	Linhas de retenção Tipo: simples contínua	Branca N 9,5	0,40cm	67,20m	26,88m²
FTP-1	Faixa de travessia de pedestre Tipo: zebra	Branca N 9,5	0,40cm	220m	88,0m²
SIP	Símbolo indicativo de interseção com via que tem preferência	Branca N 9,5	variável, ver padrão para vias de v. ≤ 60km/h	2 un.	3,18m²

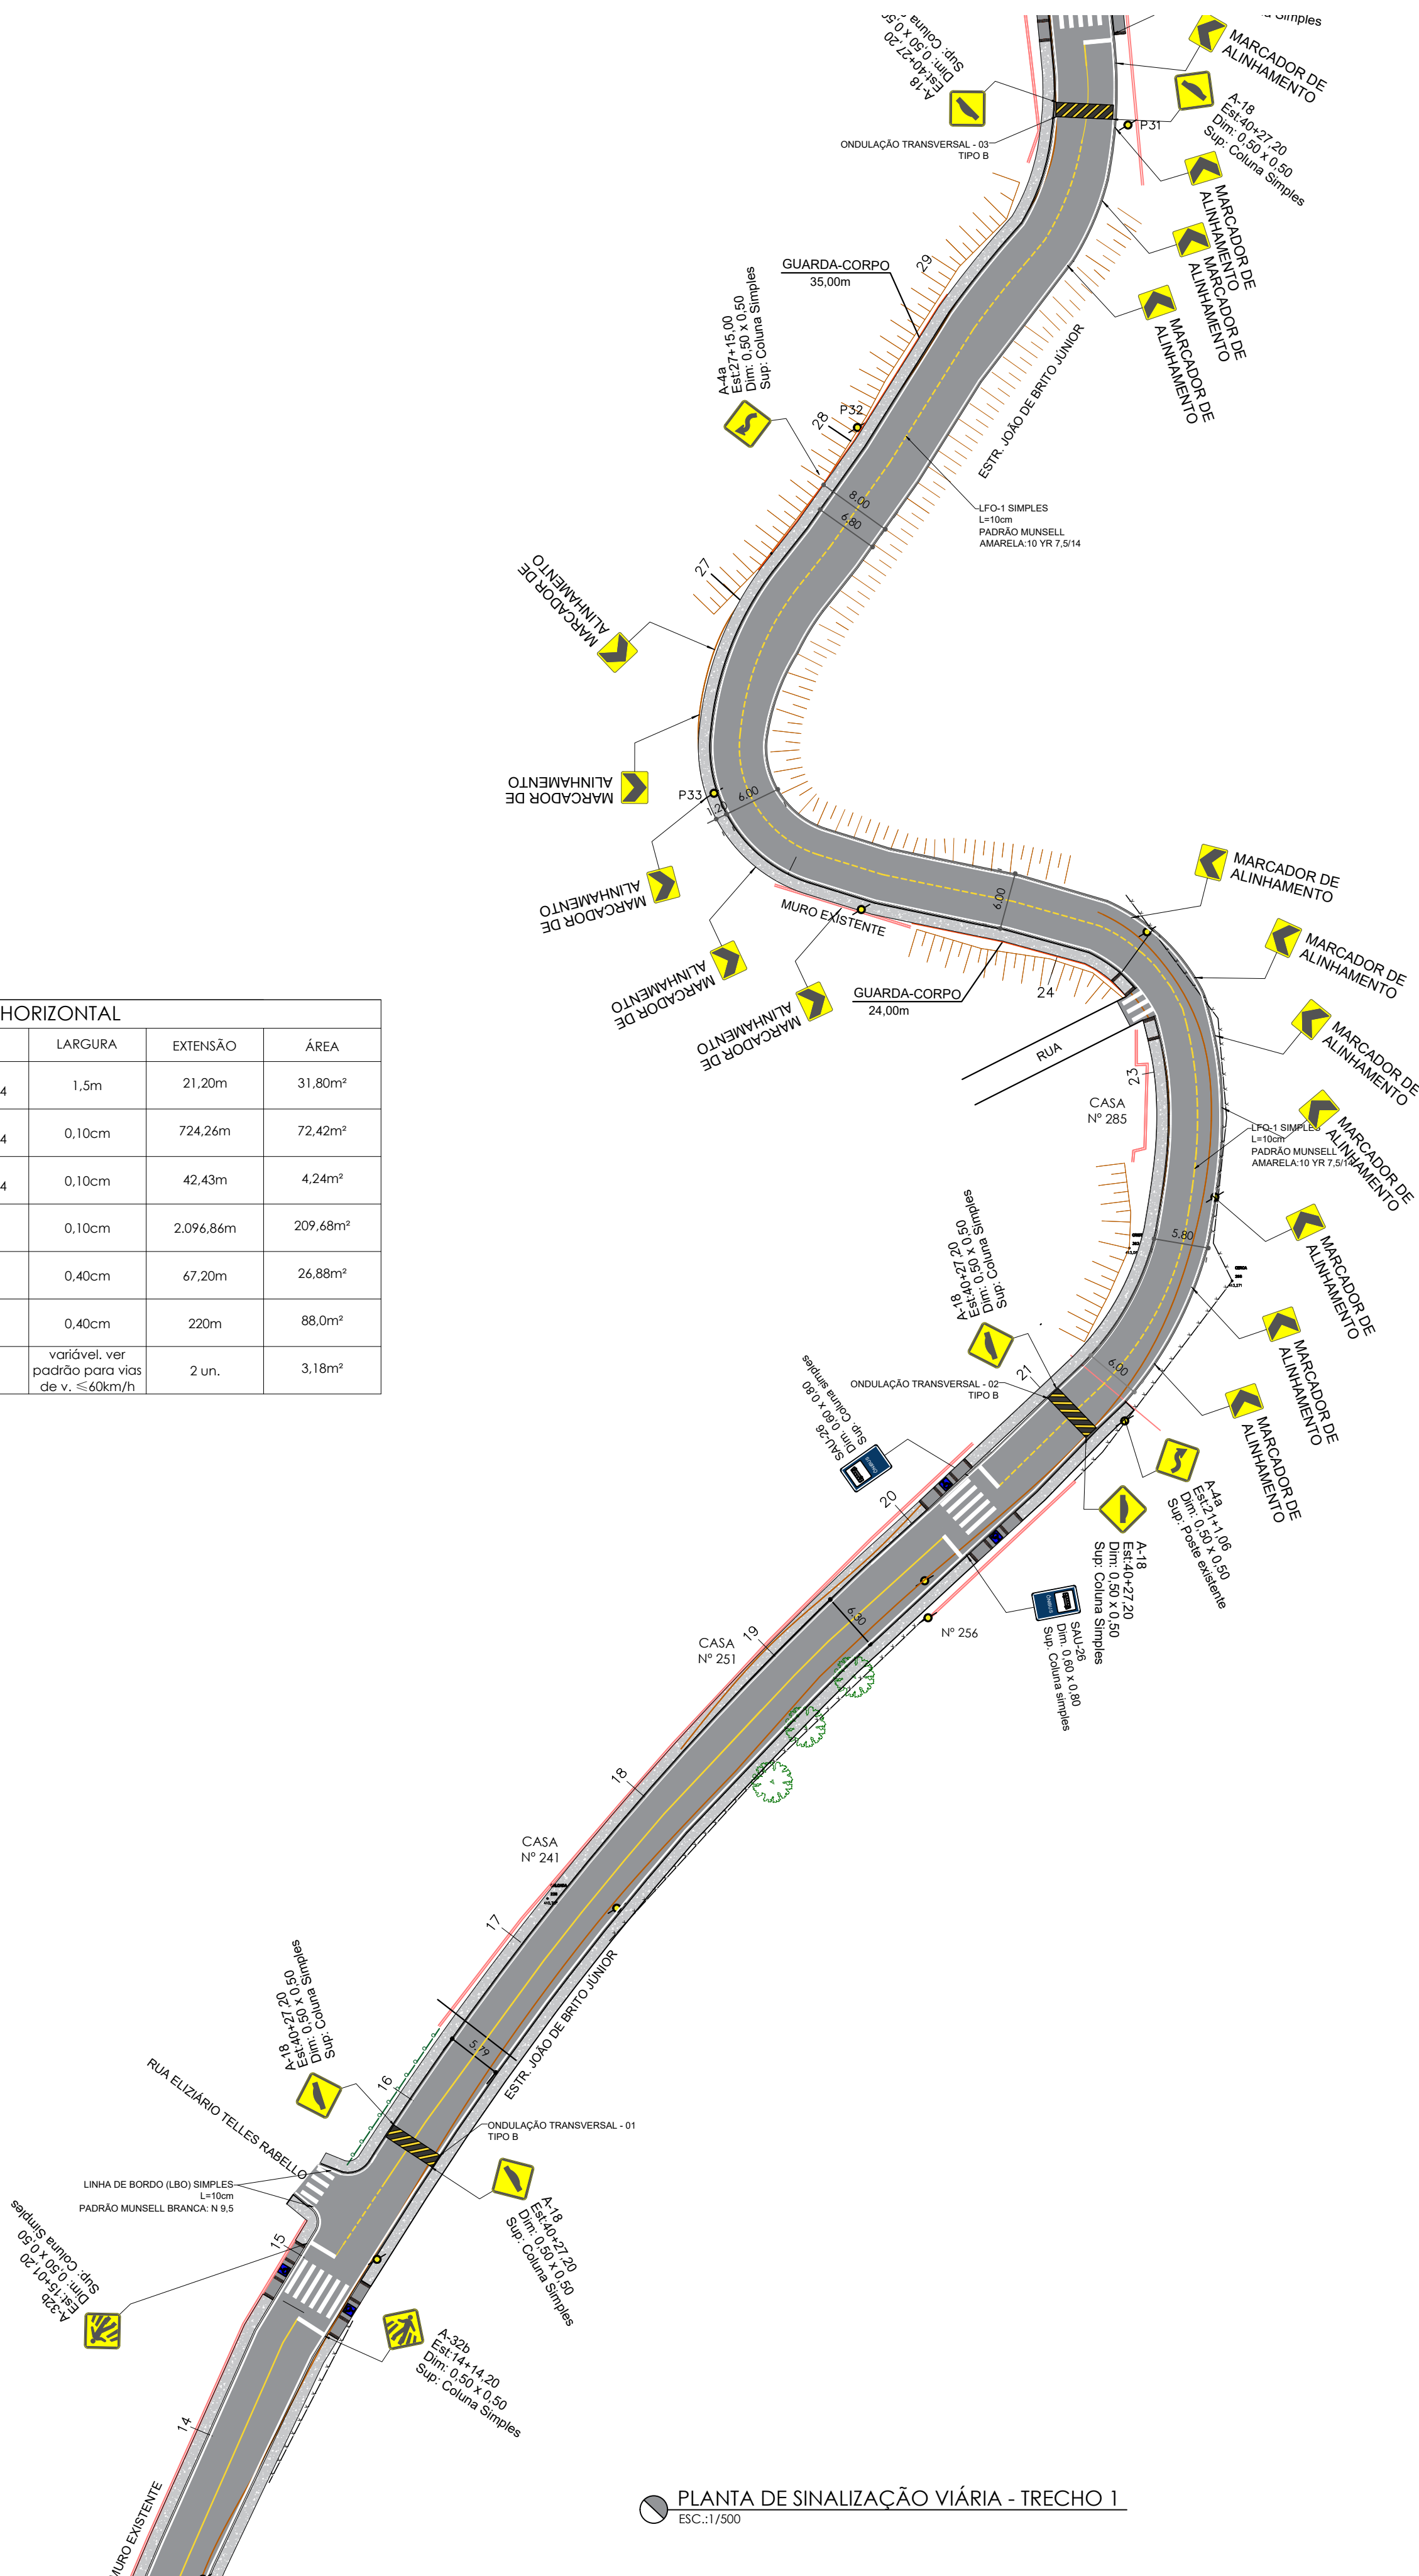

SINALIZAÇÃO VERTICAL						
SINAL	CÓDIGO	NOME	DIMENSÕES	QUANTIDADE		
				LD	LE	TOTAL
	A-2a	Curva esquerda	0,50 x 0,50 m	0	1	1
	A-2b	Curva à direita	0,50 x 0,50 m	1	0	1
	A-4a	Curva acentuada em "S" à esquerda	0,50 x 0,50 m	1	1	2
	A-18	Saliência ou Lombada	0,50 x 0,50 m	7	7	14
	A-32b	Passagem sinalizada de pedestres	0,50 x 0,50 m	9	11	20
	-	Marcador de Alinhamento (à direita)	0,50 x 0,40 m	11	11	22
	-	Marcador de Alinhamento (à esquerda)	0,50 x 0,40 m	5	5	10
	R-7	Proibido ultrapassar	Ø 0,50 m	0	1	1
	R-18	Comprimento máximo permitido	Ø 0,50 m	1	0	1
	R-19	Velocidade máxima permitida	Ø 0,50 m	1	0	1
	R-2	Dê a preferência	Ø 0,50 m	0	1	1
	SAU-26	Parada de ônibus	0,60 x 0,80 m	5	5	10

PROJETO DE ENGENHARIA

OBRA: PAVIMENTAÇÃO E QUALIFICAÇÃO VIÁRIA NO PERÍMETRO URBANO DO MUNICÍPIO DE PIRAI / RJ

Instrumento: 945905/2023 (trecho 1)

PRANCHA: 08/11

ESCALA: 1/500

DESENHO: DATA: NOVEMBRO/2025

TÍTULO: PLANTA DE SINALIZAÇÃO VIÁRIA

AUTOR: SECRETARIA MUNICIPAL DE OBRAS, URBANISMO E HABITAÇÃO

SOLICITADO POR: SECRETARIA MUNICIPAL DE OBRAS, URBANISMO E HABITAÇÃO

NOTAS: 1 - O PROJETO DE SINALIZAÇÃO FOI ELABORADO E PADRONIZADO QUANTO À FORMA, DIMENSÕES, CORES E CRITÉRIOS DE IMPLANTAÇÃO TENDO COMO BASE NO MANUAL BRASILEIRO DE SINALIZAÇÃO DE TRÂNSITO, DO CONSELHO NACIONAL DE TRÂNSITO - CONTRAN, DE 2022.

LOCALIZAÇÃO: ESTRADA JOÃO BRITO JÚNIOR, ARROZAL, 3º DISTRITO, PIRAI-RJ. 22°35'19.42"S 44°20'15"O



REVISÃO: 005

PREFEITURA MUNICIPAL DE PIRAI

SECRETARIA MUNICIPAL DE OBRAS, URBANISMO E HABITAÇÃO

CONTRATADO

ENG.º CIVIL JOÃO DE PAULA JÚNIOR - CREA Nº46971-D - AUTOR DO PROJETO

GERENTE DE GESTÃO ESTRATÉGICA

ALEXSANDRO SENA SILVA

SECRETÁRIO DE OBRAS, URBANISMO E HABITAÇÃO